


# ANEXO 4 – PLANTA LAYOUT 12ª FELIS

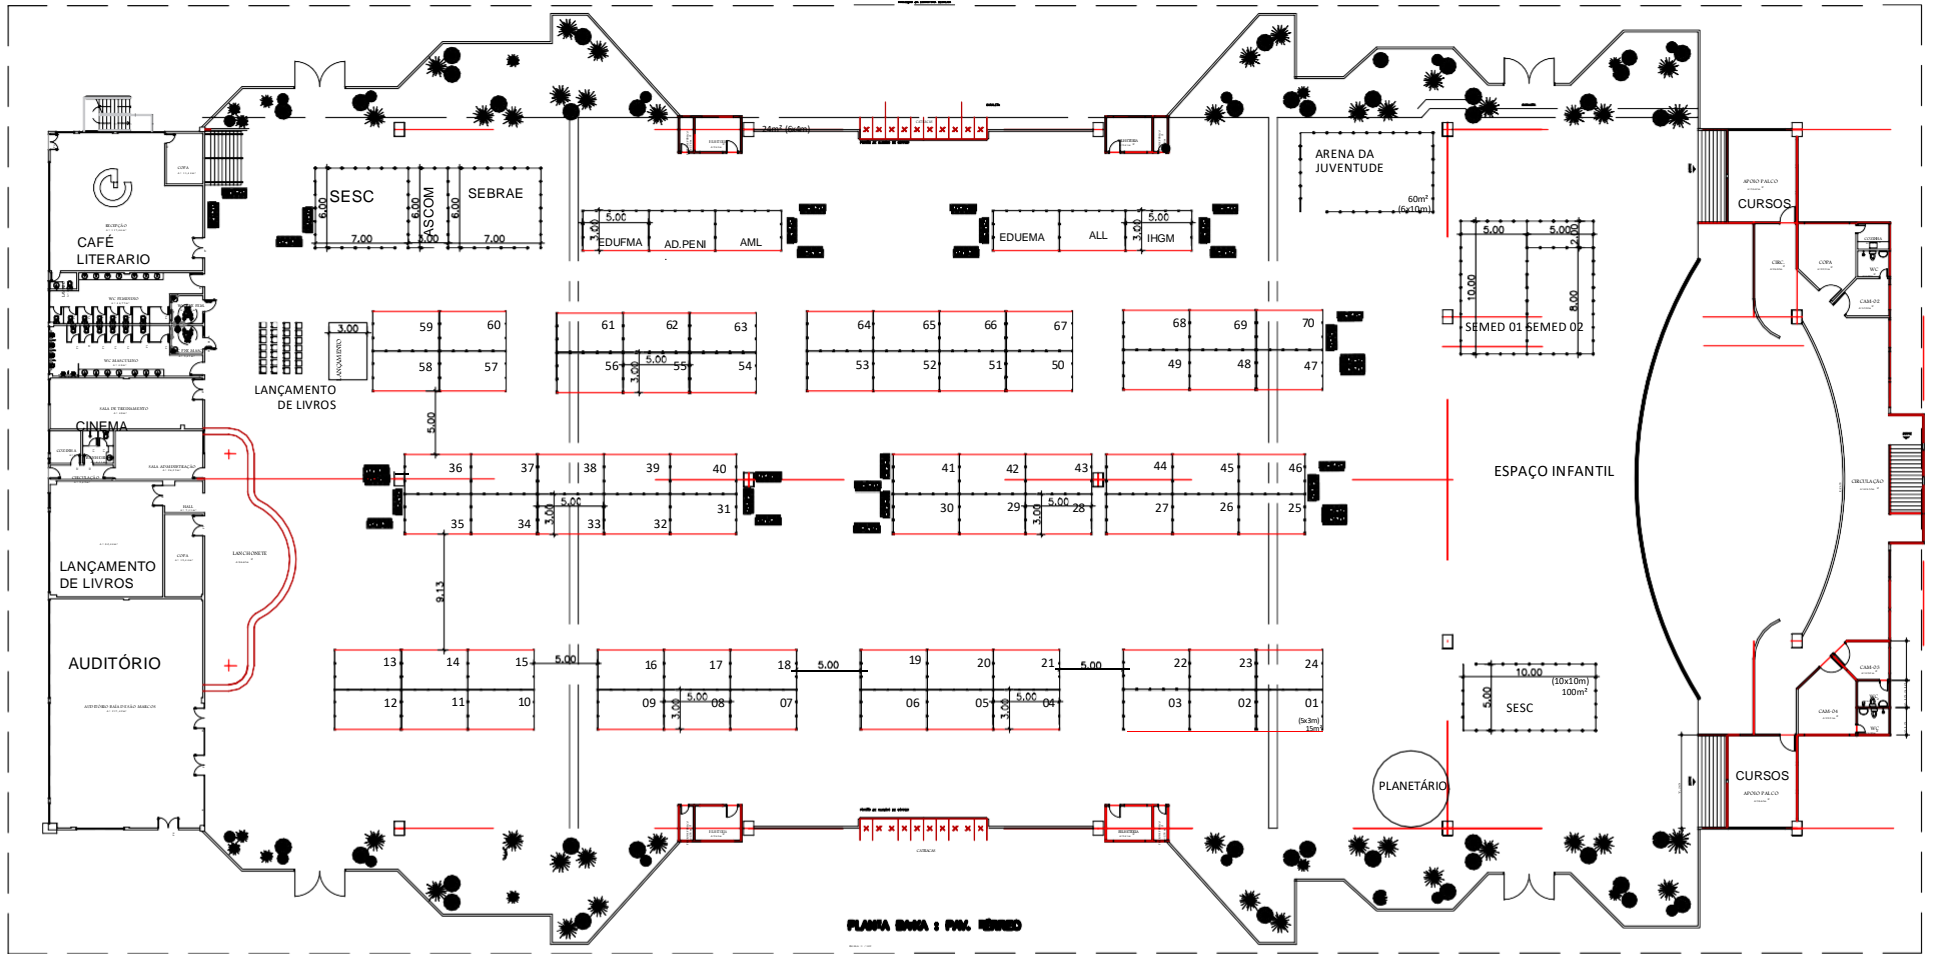

PLANTA BARRA : PAV. PRINCIPAL

Planta parcial, sujeito a alteração.  
Atualizada em 27/09/2018.

### LEGENDA:

70 de Literatura Geral.....	1050.00m <sup>2</sup>
06 de Literatura Institucional .....	90.00m <sup>2</sup>
Atividades Infantis .....	150.00m <sup>2</sup>
01 de Espaços Institucional .....	102.00m <sup>2</sup>
01 Espaço Jovem .....	60.00m <sup>2</sup>

12ª FELIS  
FEIRA DO LIVRO DE SÃO LUÍS - 2018

CONTÊDOR:  
LAYOUT DA FEIRA - PAV. PRINCIPAL

CURRÍCULO: \_\_\_\_\_ VERSÃO: \_\_\_\_\_

DATA: 27/09/2018

